




PIANTA PIANO PRIMO  
ZONA UFFICI

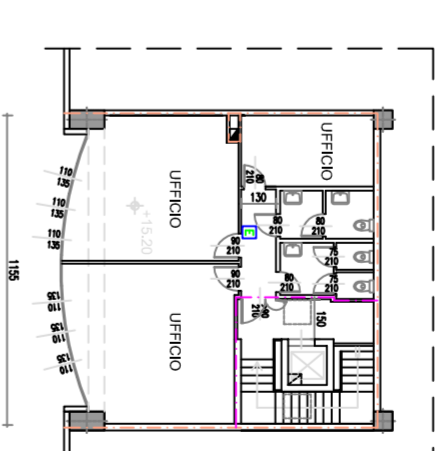

PIANTA PIANO SECONDO  
ZONA UFFICI

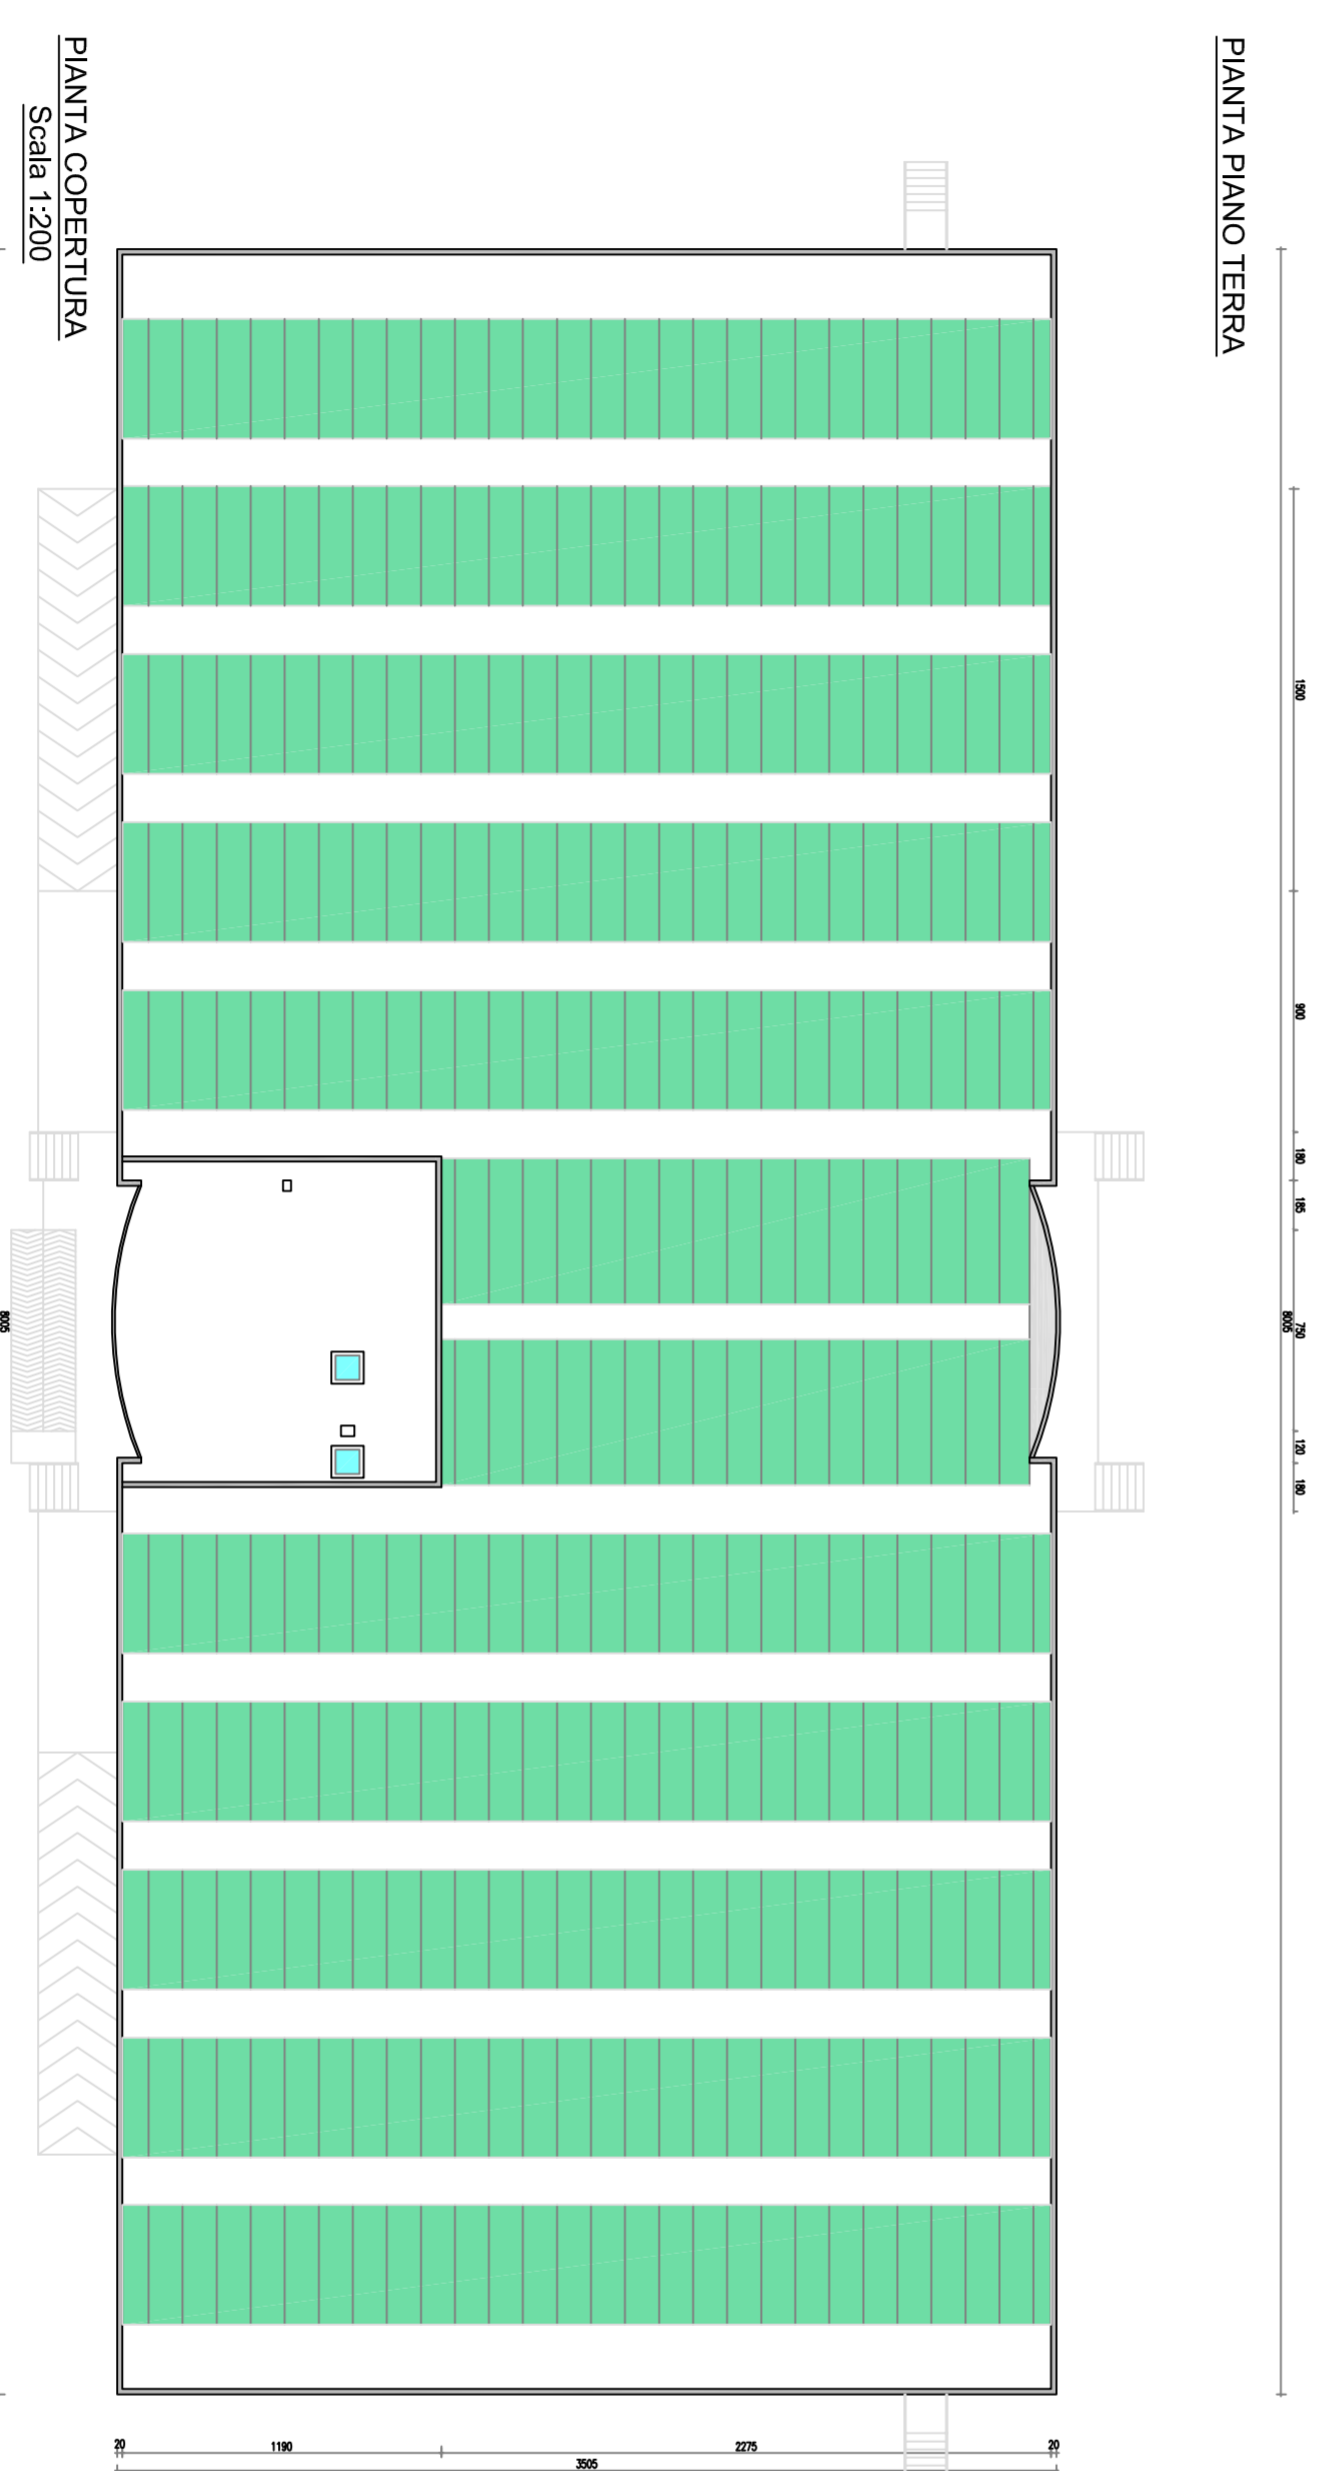

PIANTA COPERTURA  
Scala 1:200

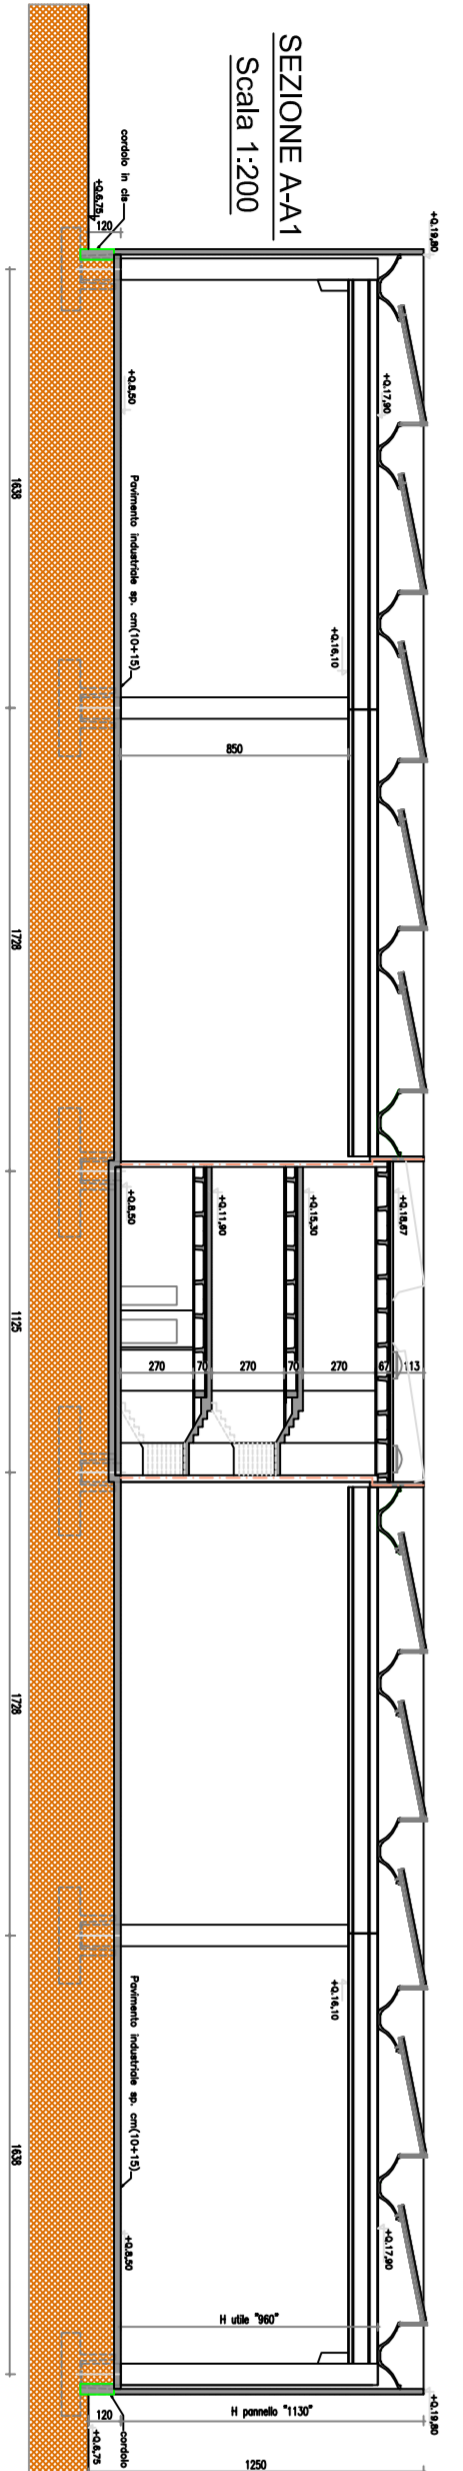

SEZIONE AA-1  
Scala 1:200