



PIANTA COPERTURA

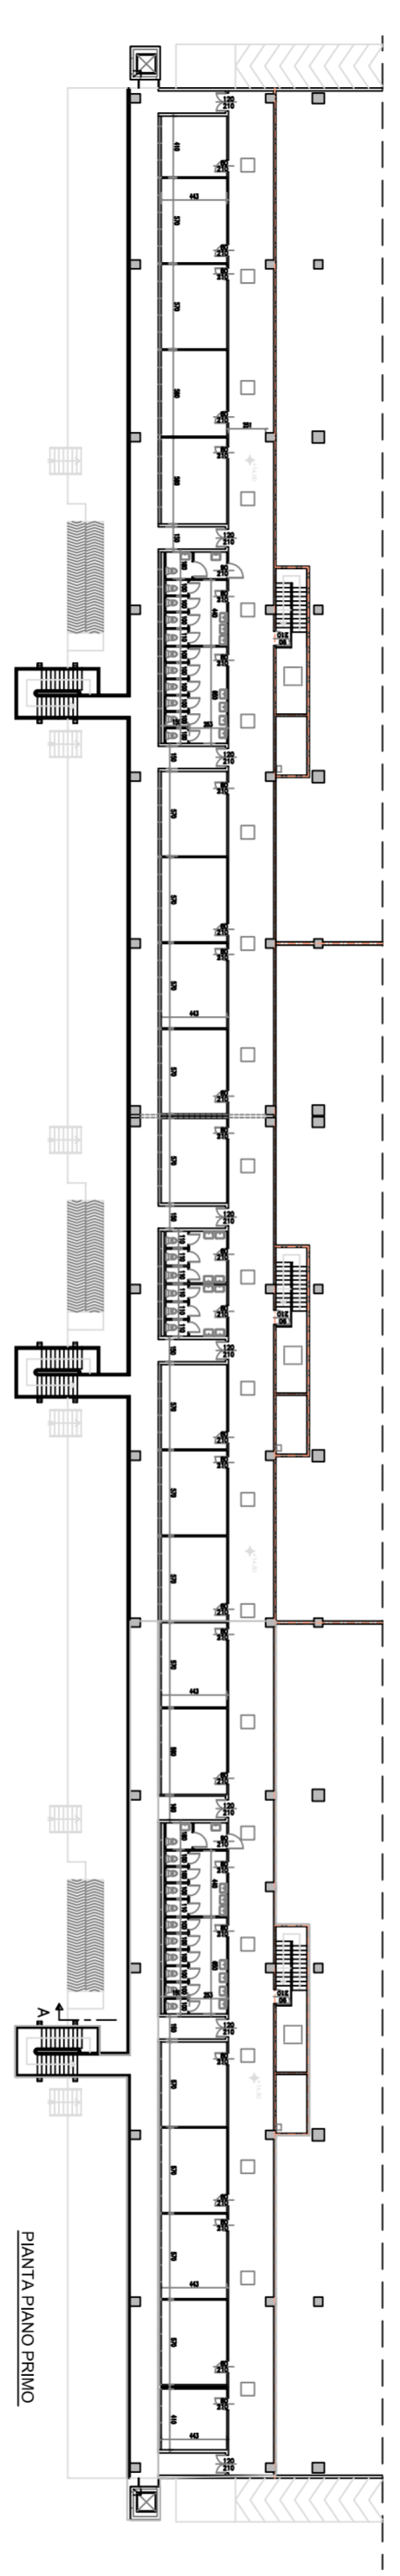

PIANTA PIANO PRIMO

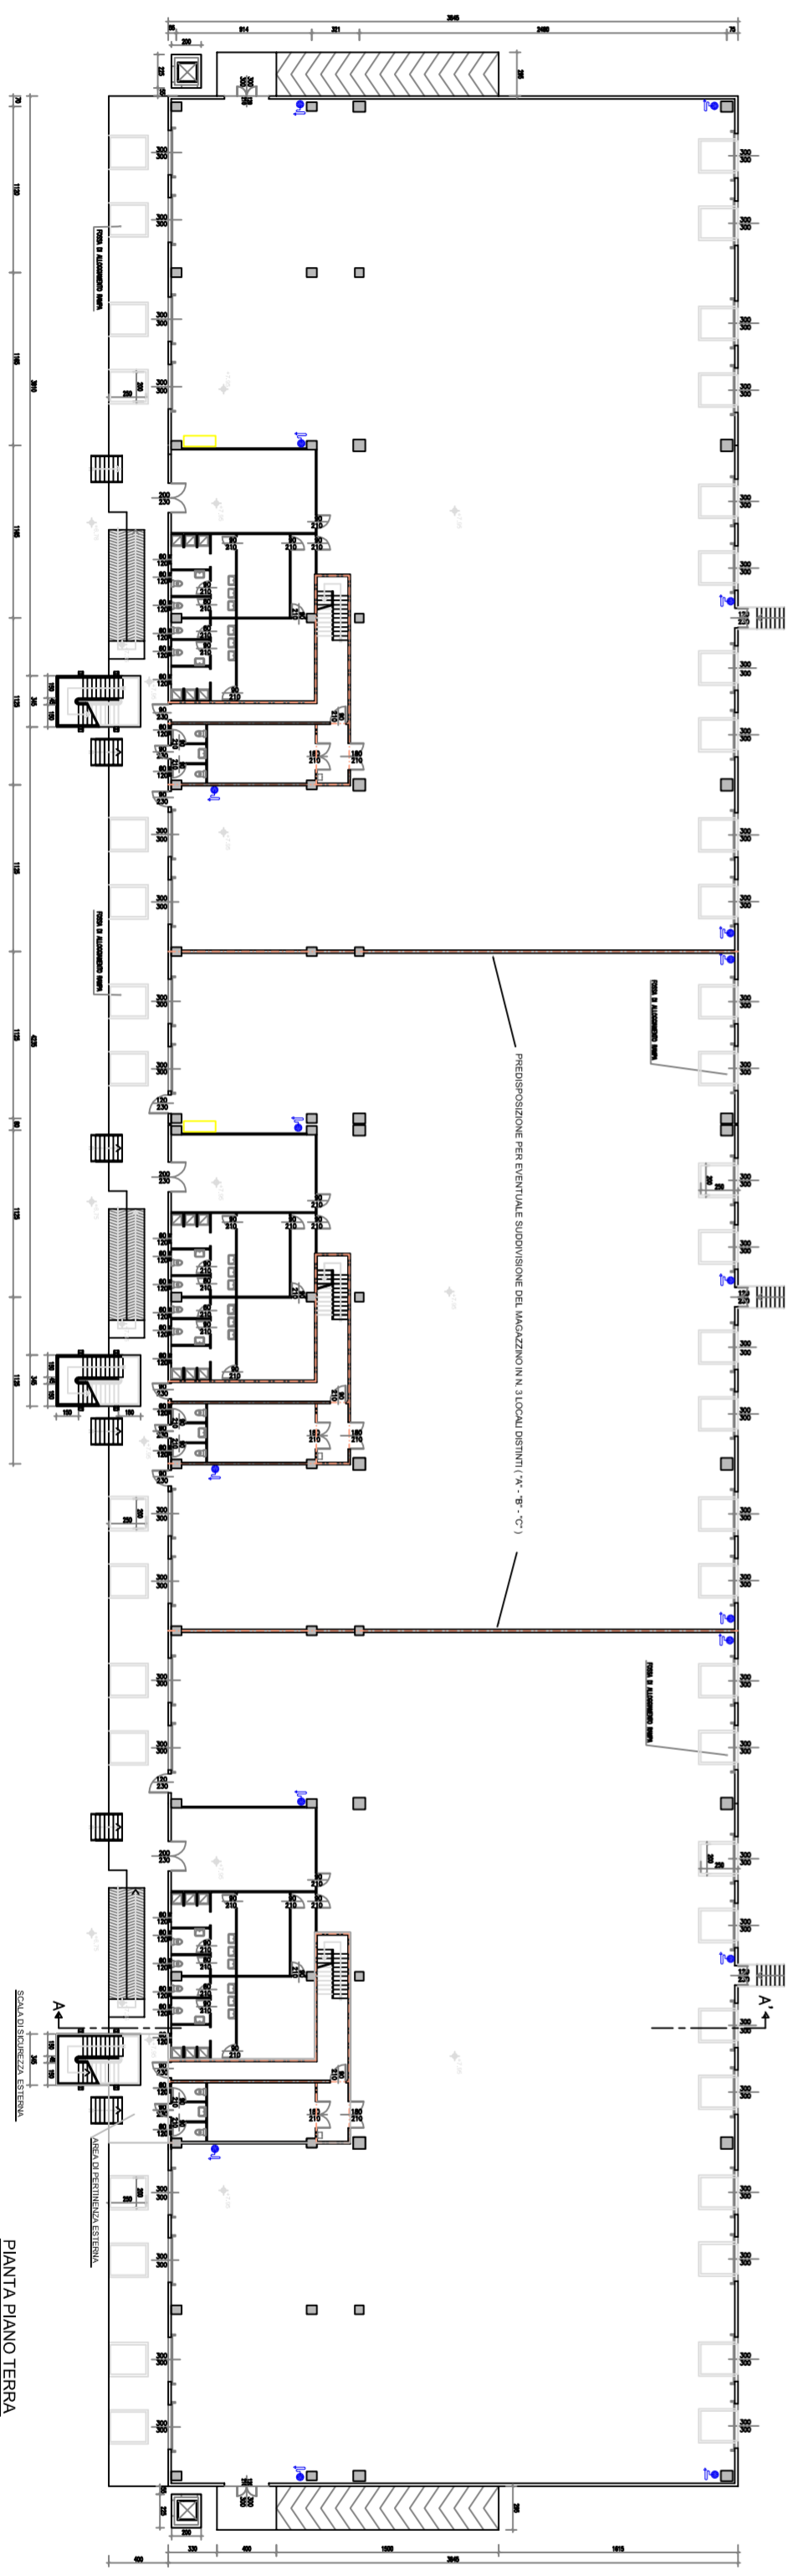

PIANTA PIANO TERRA